


ПРОЕКТНИЙ ПЛАН ТА СХЕМА ПРОЕКТНИХ ОБМЕЖЕнь У ВИКОРИСТАННІ ЗЕМЕЛЬ
M1:500

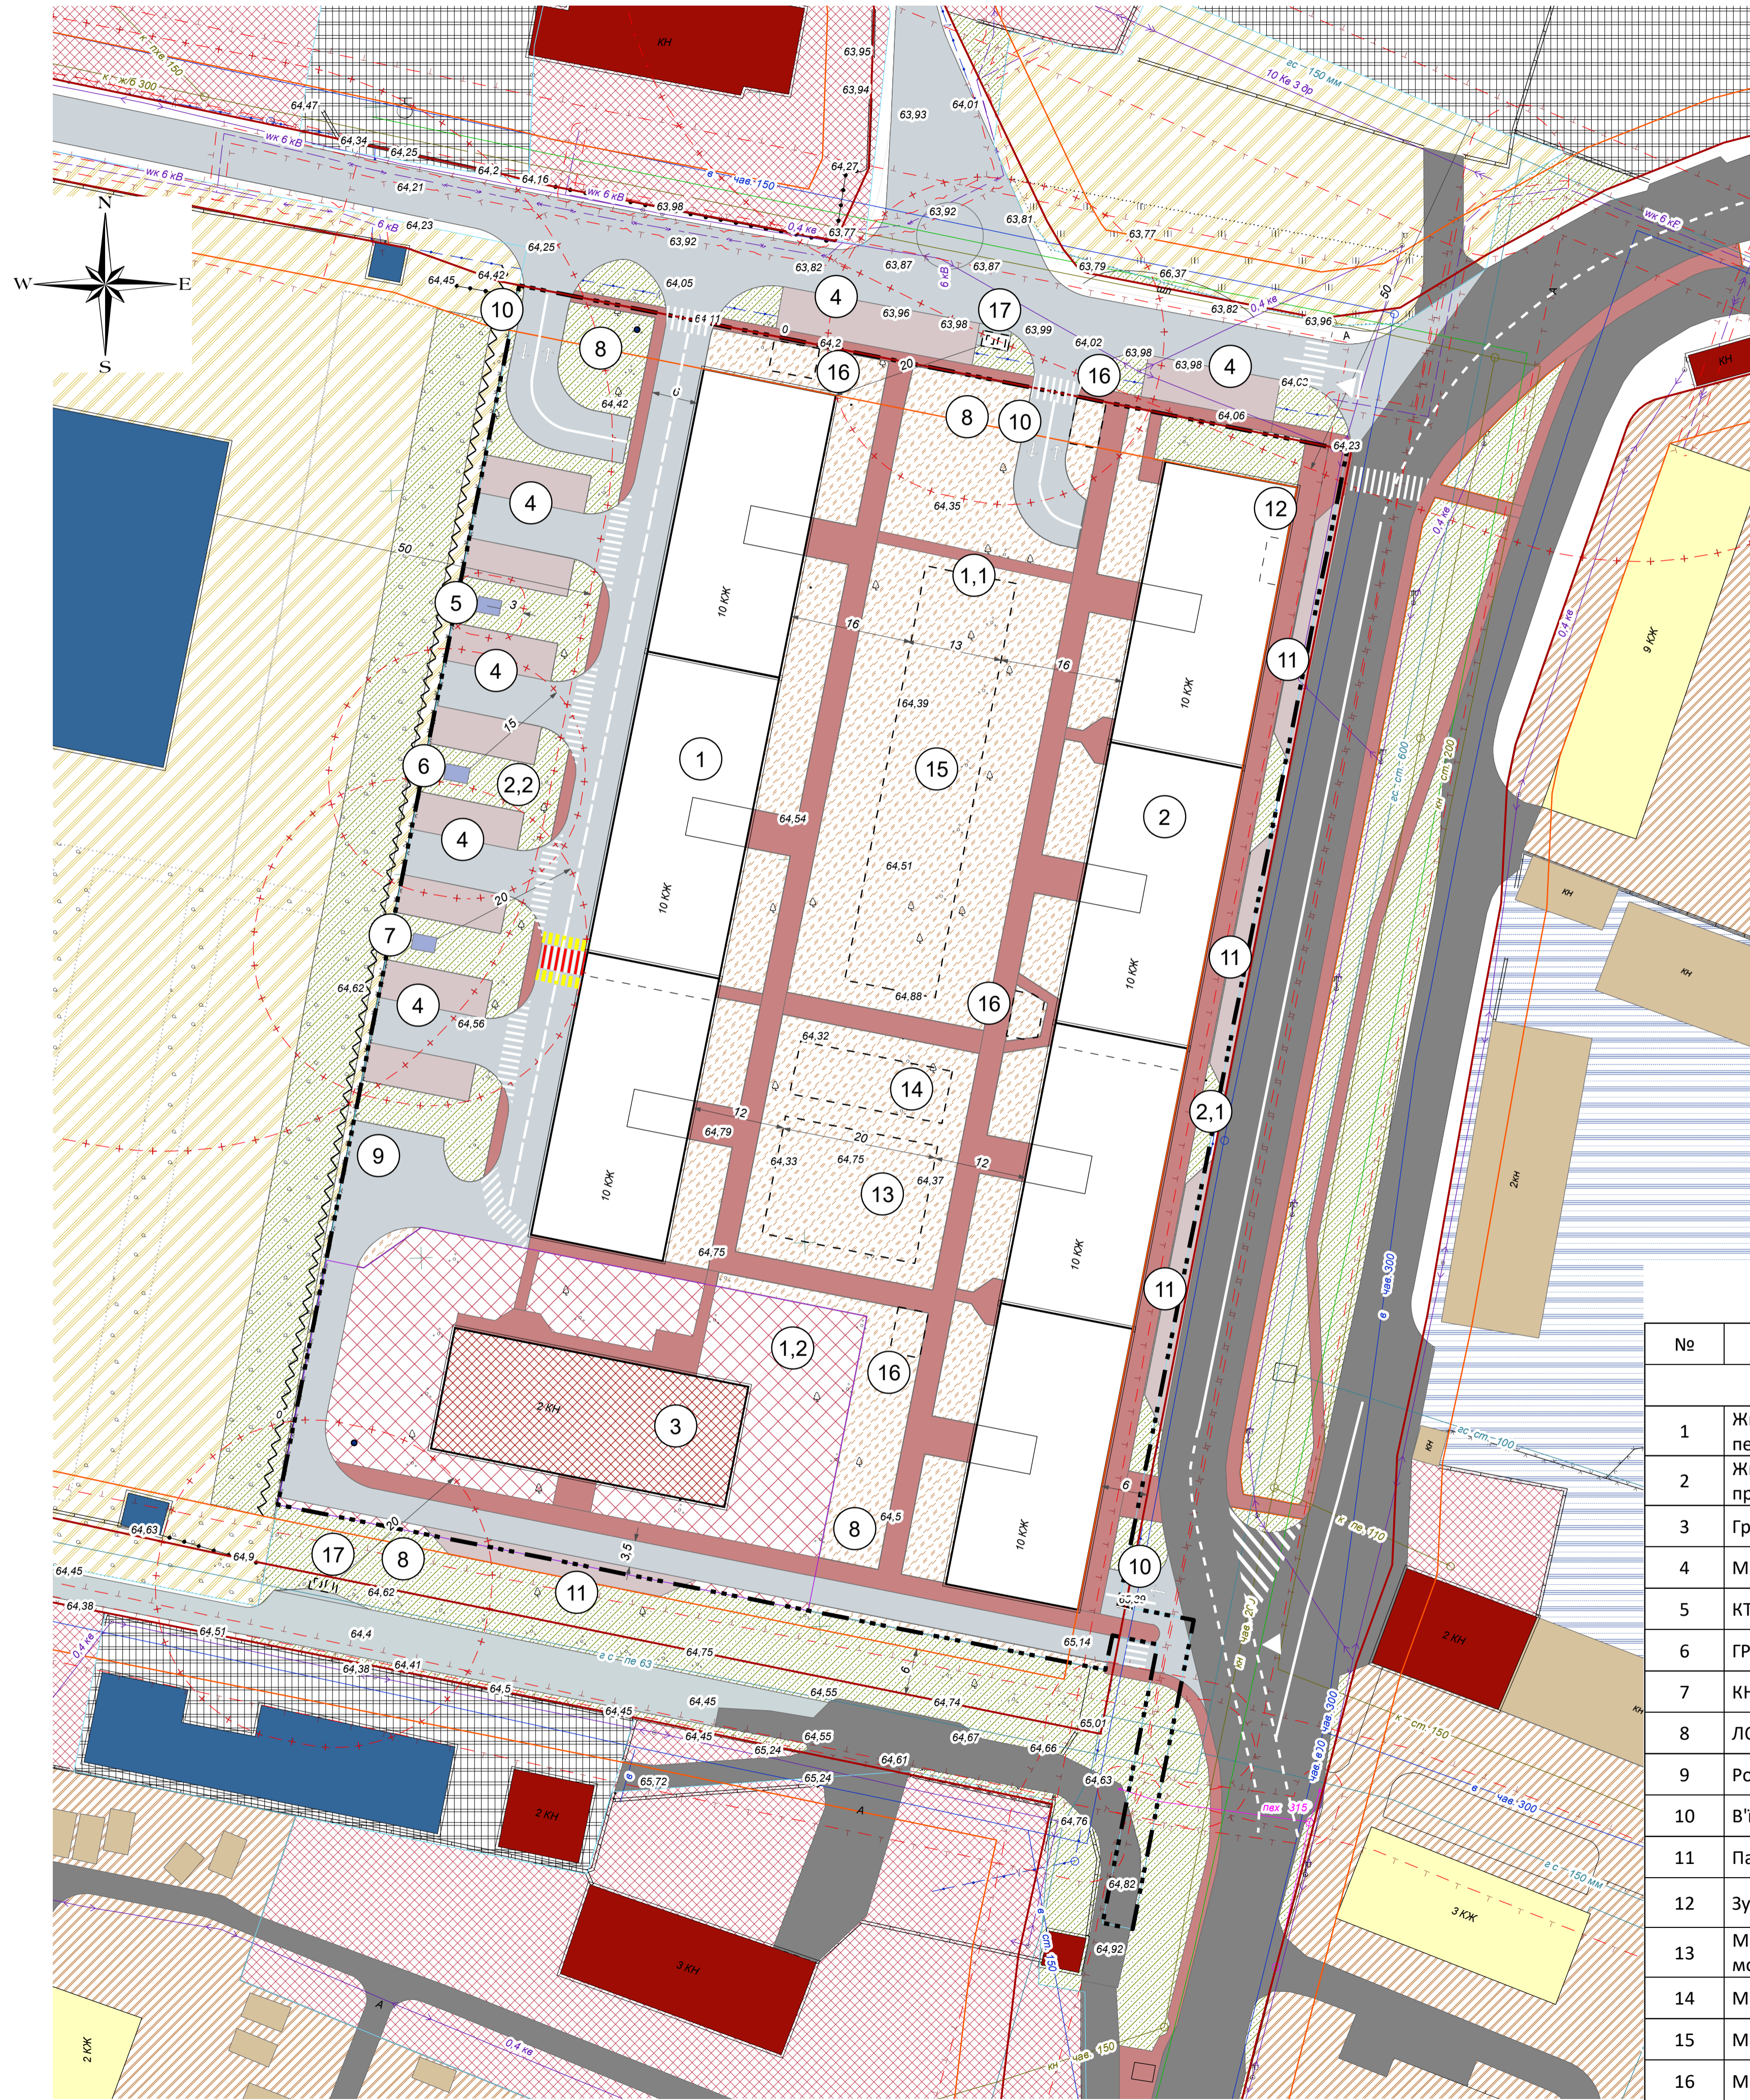

УМОВНІ ПОЗНАЧЕННЯ

- | | | | |
|---|----------|----|---|
| існуючі | проектні | | |
| | | | Території в червоних лініях |
| | | | Території в лініях регулювання забудови |
| | | | Територія, на яку розроблено ДПТ |
| | | | Межа земельної ділянки |
| Функціональне використання територій | | | |
| | | | Території житлової багатоквартирної забудови |
| | | | Території громадської забудови |
| | | | Території сільськогосподарського призначення |
| | | | Території транспортної інфраструктури |
| | | | Зелені насадження спеціального призначення |
| | | | Виробничі території |
| | | | Охоронні зони |
| | | | Санітарно-захисні зони |
| Будівлі та споруди | | | |
| | | КЖ | Житлові багатоквартирні будинки |
| | | КН | Громадські будівлі |
| | | КН | Виробничі будівлі |
| | | КН | Будівлі та споруди інженерного забезпечення |
| | | КН | Будівлі та споруди транспорту |
| | | | Дерев'яні огорожі |
| | | | Кам'яні, залізобетонні огорожі заввишки 1 м та більше |
| | | | Огорожі дротяні з дротяної сітки |
| | | | Огорожі металеві заввишки 1 м та більше |
| | | | Шумозахисні акустичні панелі |
| Інженерні мережі | | | |
| | | | Газопровід низького тиску |
| | | | Газопровід середнього тиску |
| | | | Мережа телефонного зв'язку |
| | | | Лінія повітряних електричних мереж, 0,4 |
| | | | Лінія електричних мереж кабельна, 6 кВ |
| | | | Лінія повітряних електричних мереж, 6, 10, 35 кВ |
| | | | Водопровід |
| | | | Каналізація |
| | | | Каналізація напірна |
| | | | Каналізація поверхневих стічних вод |

ЕКСПЛІКАЦІЯ

№	Найменування	Примітка
В межах проектних робіт		
1	Житлові будинки з вбудованими гаражами на першому поверсі	проект.
2	Житлові будинки з вбудованими комерційними приміщеннями на першому поверсі	проект.
3	Громадська будівля	проект.
4	Майданчик для тимчасової стоянки автомобілей	проект.
5	КТП	проект.
6	ГРП	проект.
7	КНС	проект.
8	ЛОС ПВ	проект.
9	Розворотний майданчик	проект.
10	В'їзд на підземний паркінг	проект.
11	Паркувальні кишені	проект.
12	Зупинка громадського транспорту	існуюча (реконструкція)
13	Майданчик для ігор дітей дошкільного і молодшого шкільного віку	проект.
14	Майданчик відпочинку дорослого населення	проект.
15	Майданчик для занять фізкультурою	проект.
16	Майданчик для тимчасової стоянки велосипедів	проект.
17	Майданчик для збирання побутових відходів	проект.

ОСНОВНІ ТЕХНІКО-ЕКОНОМІЧНІ ПОКАЗНИКИ

№	Показники	Од. виміру	Вихідний 2023 р.	Вихідний 2026 р.
Територія в межах проектних робіт		га	1,8	
1.1	Зона житлової багатоквартирної забудови, у тому числі:	га	-	1,5306
	під забудовою	га		0,4620
	під проїздами, з них:	га		0,4894
	під існуючими проїздами	га	0,0047	0,0047
	під проектними проїздами, стежками	га		0,4847
1.2	під озелененням, з них:	га		0,5792
	під озелененням спецпризначення	га		0,1147
2.1	Зона громадської забудови	га	-	0,2703
2.1	Площа території, що потрапляє в межі охоронної зони	га	0,1365	0,0608
2.2	Площа території, що потрапляє в межі санітарно-захисної зони	га	0,1589	0,1589

Замовник: Виконавчий комітет Слобожанської селищної ради					
Детальний план частини території кварталу смт Слобожанське, обмеженого вул. Василя Сухомлинського,					
Зміна	Кільк.	Аркуш	№доку	Підпис	Дата
					2023
ГАП Швещь			стадія Аркуш Аркушів		
Виконав Радіонова			ДПТ 3 6		
Проектний план та схема проектних обмежень у використанні земель					