


СХЕМА ІНЖЕНЕРНОЇ ПІДГОТОВКИ, БЛАГОУСТРОЮ ТЕРИТОРІЇ ТА ВЕРТИКАЛЬНОГО ПЛАНУВАННЯ  
M1:500

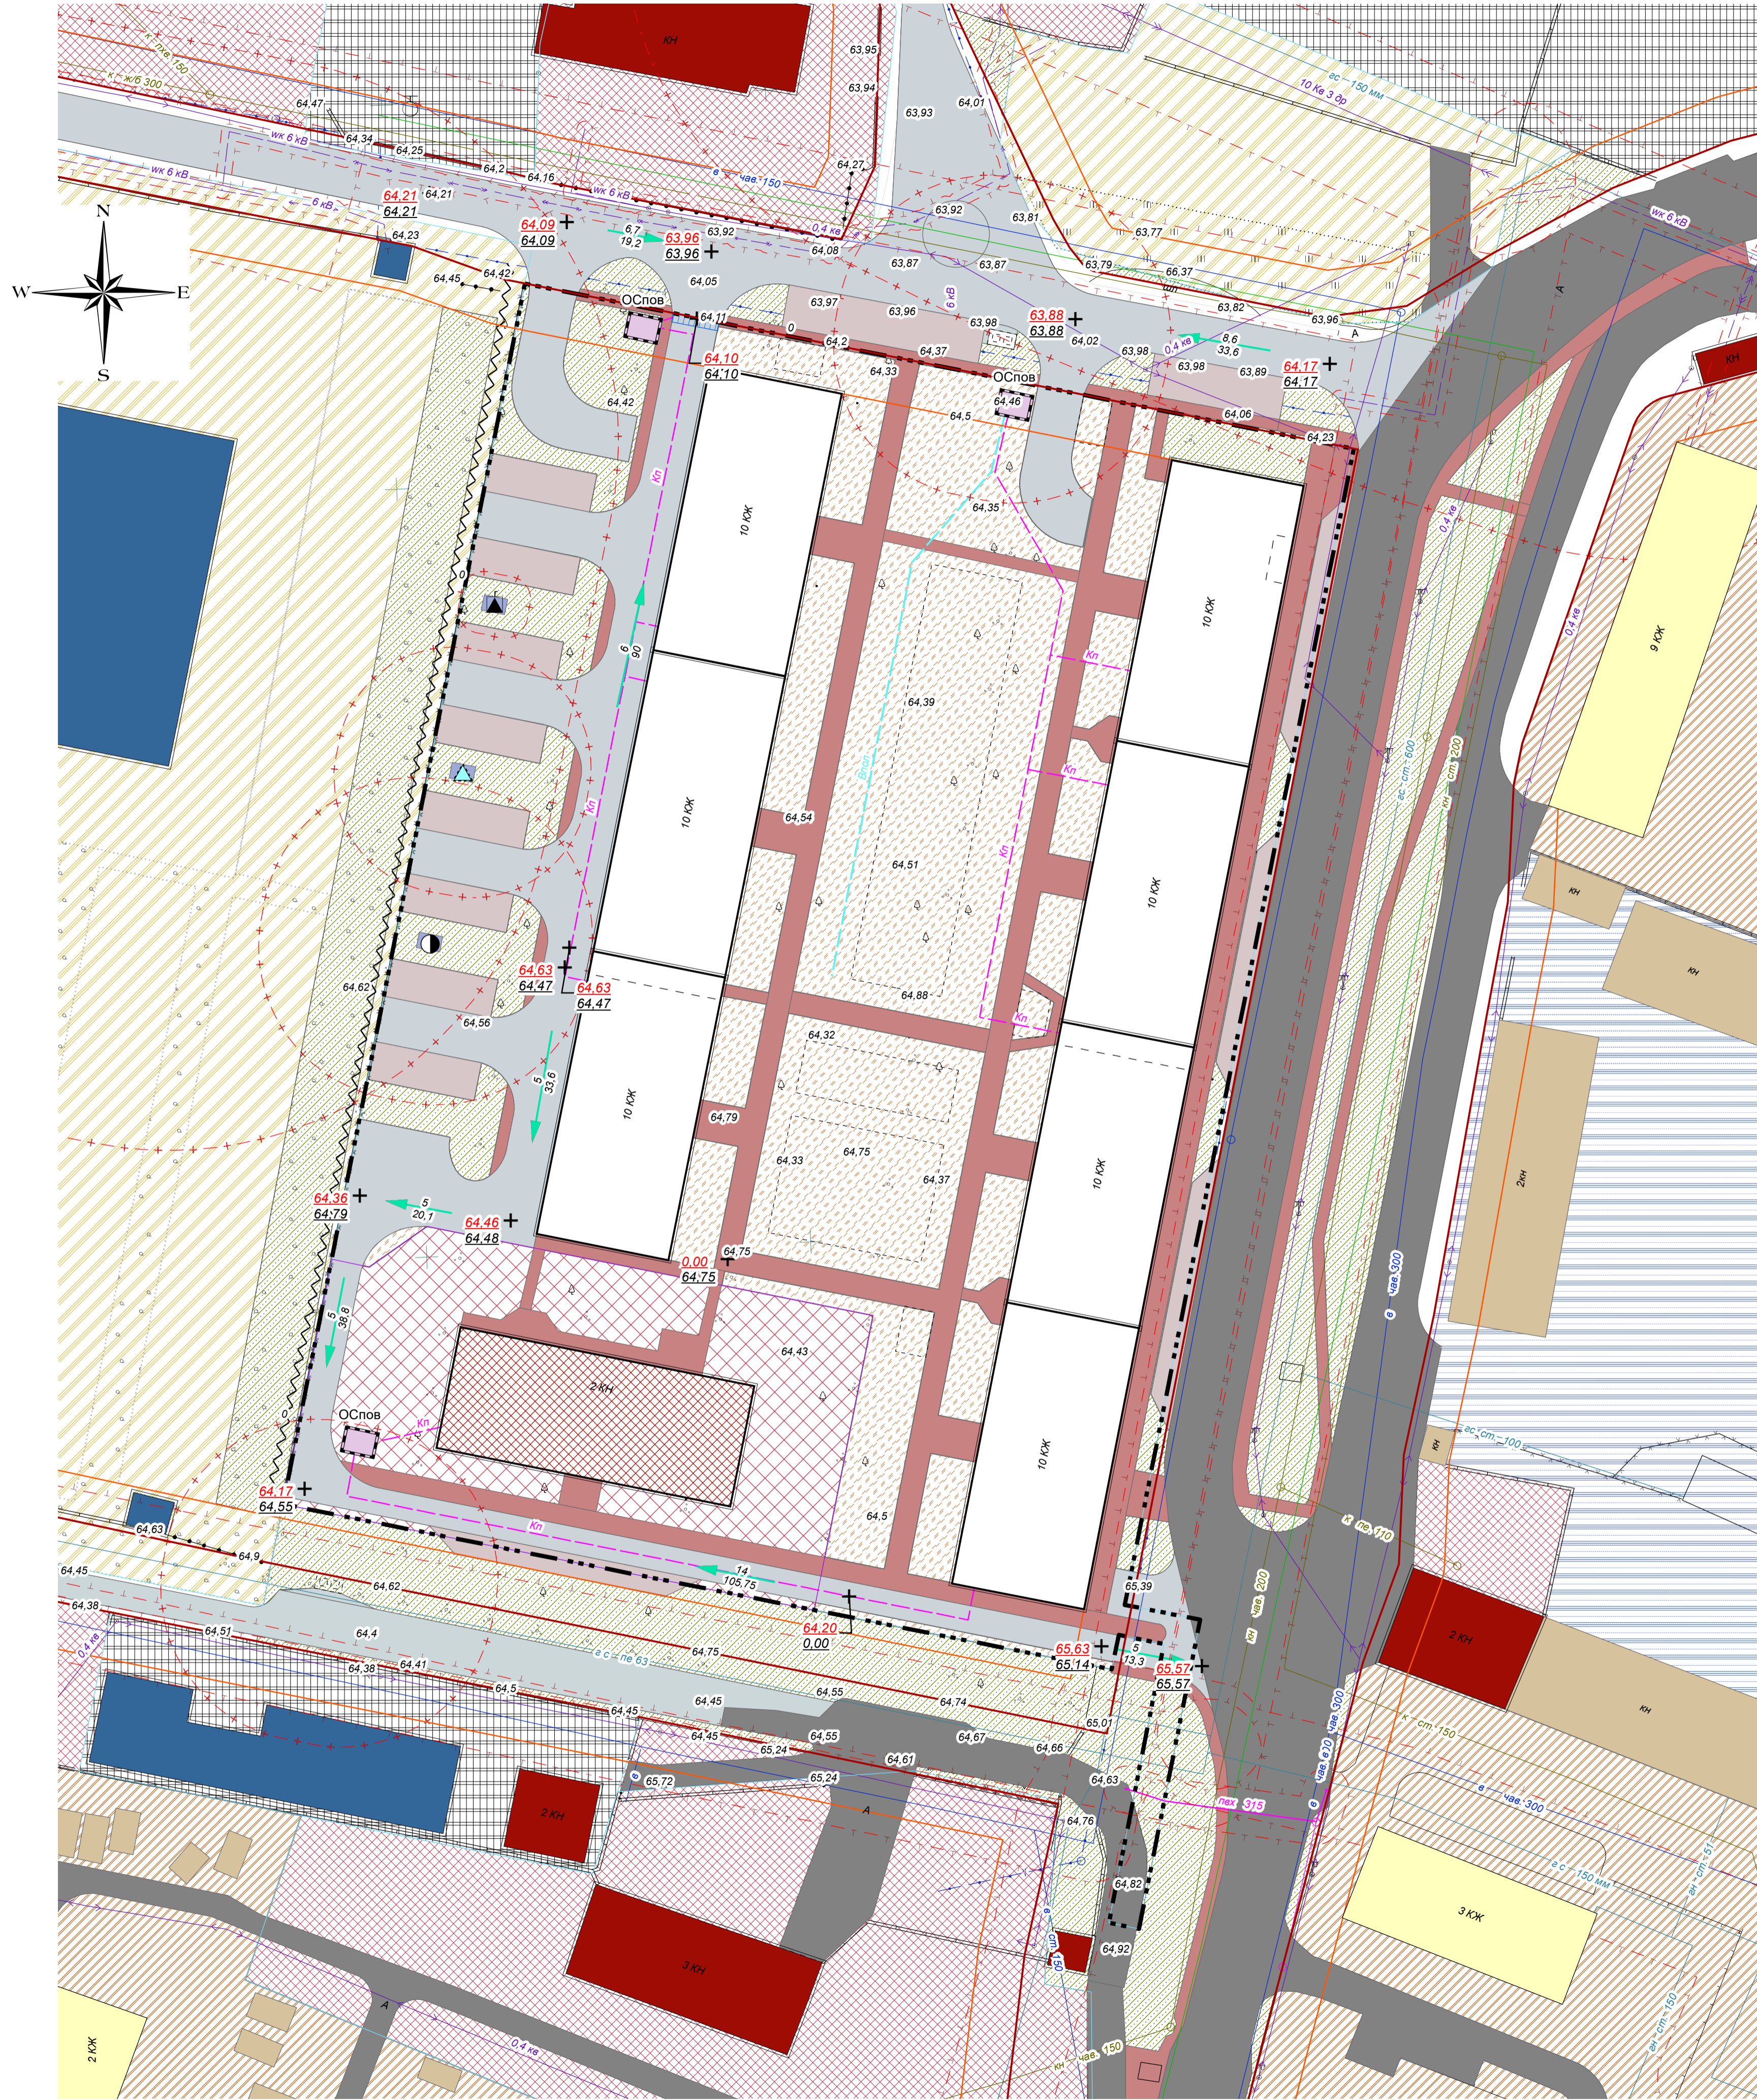

УМОВНІ ПОЗНАЧЕННЯ

- |   |          |   |  |
|---|----------|---|--|
| існуючі                                     | проектні |   |  |
|   |          | Території в червоних лініях                           |  |
|   |          | Території в лініях регулювання забудови               |  |
|   |          | Територія, на яку розроблено ДПТ                      |  |
|   |          | Межа земельної ділянки                                |  |
| <b>Функціональне використання територій</b> |          |   |  |
|   |          | Території житлової багатоквартирної забудови          |  |
|   |          | Території громадської забудови                        |  |
|   |          | Території сільськогосподарського призначення          |  |
|   |          | Території транспортної інфраструктури                 |  |
|   |          | Зелені насадження спеціального призначення            |  |
|   |          | Виробничі території                                   |  |
|   |          | Охоронні зони   |  |
|   |          | Санітарно-захисні зони                                |  |
| <b>Будівлі та споруди</b>                   |          |   |  |
|   |          | Житлові багатоквартирні будинки                       |  |
|   |          | Громадські будівлі                                    |  |
|   |          | Виробничі будівлі                                     |  |
|   |          | Будівлі та споруди інженерного забезпечення           |  |
|   |          | Будівлі та споруди транспорту                         |  |
|   |          | Дерев'яні огорожі                                     |  |
|   |          | Кам'яні, залізобетонні огорожі заввишки 1 м та більше |  |
|   |          | Огорожі дротяні з дротяної сітки                      |  |
|   |          | Огорожі металеві заввишки 1 м та більше               |  |
|   |          | Шумозахисні акустичні панелі                          |  |
| <b>Інженерні мережі</b>                     |          |   |  |
|   |          | Газопровід низького тиску                             |  |
|   |          | Газопровід середнього тиску                           |  |
|   |          | Мережа телефонного зв'язку                            |  |
|   |          | Лінія повітряних електричних мереж, 0,4               |  |
|   |          | Лінія електричних мереж кабельна, 6 кВ                |  |
|   |          | Лінія повітряних електричних мереж, 6,10,35 кВ        |  |
|   |          | Водопровід  |  |
|   |          | Каналізація   |  |
|   |          | Каналізація поверхневих стічних вод                   |  |
|   |          | Водопровід поливний                                   |  |
|   |          | Об'єкт системи електрозабезпечення, КТП               |  |
|   |          | Каналізаційна насосна станція                         |  |
|   |          | Газорозподільний пункт                                |  |
|   |          | Очисні споруди поверхневих вод                        |  |
| <b>Організація рельєфу та благоустрою</b>   |          |   |  |
|   |          | Проектні поздовжні ухили, відстані                    |  |
|   |          | Проектні позначки рельєфу                             |  |
|   |          | Існуючі позначки рельєфу                              |  |
|   |          | Перехоплюючий лоток                                   |  |

Замовник: Виконавчий комітет Слобожанської селищної ради					
Детальний план частини території кварталу смт Слобожанське, обмеженого вул. Василя Сухомлинського,					
Зміна	Кільк.	Аркуш	№доку	Підпис	Дата
					2023
ГАП	Швець				що до можливості розміщення багатоквартирної забудови
Виконав	Радіонова				ДПТ 6 6
Схема інженерної підготовки, благоустрою території та вертикального планування					